



ΕΦΗΜΕΡΙΣ ΤΗΣ ΚΥΒΕΡΝΗΣΕΩΣ

ΤΗΣ ΕΛΛΗΝΙΚΗΣ ΔΗΜΟΚΡΑΤΙΑΣ

ΤΕΥΧΟΣ ΤΕΤΑΡΤΟ **Αρ. Φύλλου 1083**

9 Δεκεμβρίου 2002

ΠΕΡΙΕΧΟΜΕΝΑ

ΑΠΟΦΑΣΕΙΣ

Αριθ. 35047/513/02 (1)

Αναγνώριση οδού (παρόδου οδού) Αχαιών στο Ο.Τ. 6/95 του Δήμου Αθηναίων ότι υπάρχει πριν από το 1923 και χαρακτηρισμός αυτής σαν διατηρητέας.

Η ΝΟΜΑΡΧΗΣ ΑΘΗΝΩΝ

Έχοντας υπόψη:

Α. Τις διατάξεις:

1. Του Π.Δ. 30/1996 «Κώδικας Νομαρχιακής Αυτοδιοίκησης», όπως τροποποιήθηκε και ισχύει σήμερα.

2. Του ισχύοντος Οργανισμού Εσωτερικής Λειτουργίας αριθ. 167/1997 (ΦΕΚ 1262/Β΄/31.12.1997).

3. Του από 17.7.1923 Ν.Δ. «περί σχεδίων πόλεων κ.λπ.», όπως τροποποιήθηκαν και συμπληρώθηκαν μεταγενέστερα.

Β. Την από 1.11.2002 Γνωμοδότηση του Συμβουλίου Χωροταξίας, Οικισμού και Περιβάλλοντος του Τομέα Κεντρικής Αθήνας της Νομαρχίας Αθηνών.

Γ. Την αριθ. 35047/513/02 αίτηση του Γιαννακόπουλου Δημήτρη.

Δ. Τους παρακάτω τίτλους ιδιοκτησίας:

α) 2278/1883 Συμβ/φου Αθηνών Τάσου Οικονόμου.

β) 2162/1959 Συμβ/φου Αθηνών Δημσθένη Κοκκόρη.

γ) 7804/2002 Συμβ/φου Αθηνών Πολυξένης Κιούση,

από τους οποίους προκύπτει ότι η οδός (πάροδος οδού) Αχαιών υπάρχει πριν από το 1923.

Ε. Το από Ιούλιο 2002 με κλίμακα 1:200 τοπογραφικό διάγραμμα του Μηχανικού Δημήτρη Γιαννακόπουλου.

ΣΤ. Το από 26.8.1939 (ΦΕΚ 220/Β΄) Διάταγμα ένταξης της περιοχής στο σχέδιο Πόλεως του Δήμου Αθηναίων, στο οποίο φαίνεται η υπόψη οδός στο Ο.Τ. 6/59, που περικλείεται από τις οδούς Σφύρας, Ανταίου, Καλλισθένους, Αιολέων.

Ζ. Τα νόμιμα δικαιολογητικά που περιέχονται στο φάκελλο, αποφασίζουμε:

1. Αναγνωρίζουμε ότι η οδός (πάροδος οδού) Αχαιών στο Ο.Τ. 6/59 του Δήμου Αθηναίων υπάρχει νομίμως πριν από το τέλος 1923 και την χαρακτηρίζουμε ως διατηρητέα, όπως φαίνεται στο από Ιούλιο 2002 με κλίμακα 1:200 τοπογραφικό διάγραμμα του Μηχανικού Δημήτρη Γιαννακόπουλου, που συνοδεύει την απόφαση αυτή και που αντίτυπό του σε φωτοσμίκρυνση δημοσιεύεται με αυτή.

2. Η απόφαση αυτή ισχύει από τη δημοσίευσή της στην Εφημερίδα της Κυβερνήσεως.

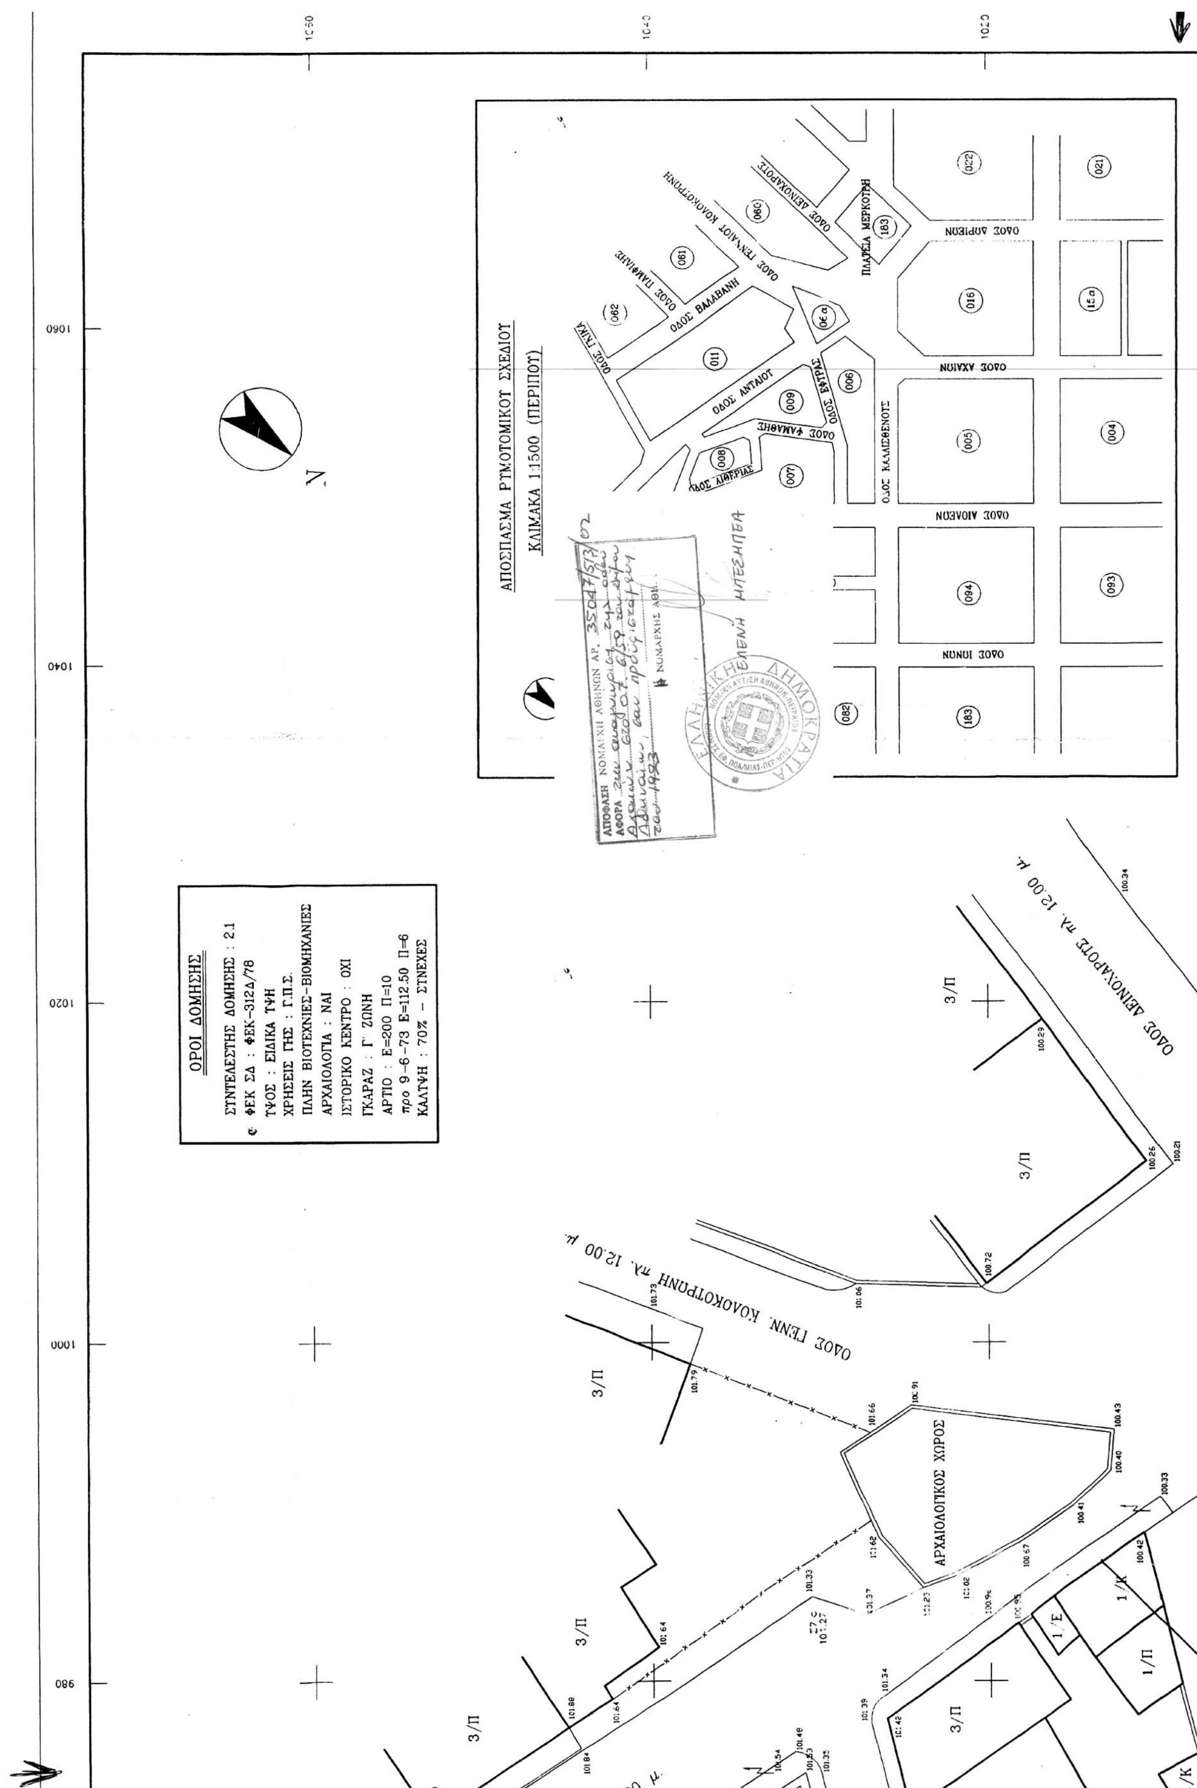
Η απόφαση αυτή να δημοσιευθεί στην Εφημερίδα της Κυβερνήσεως.

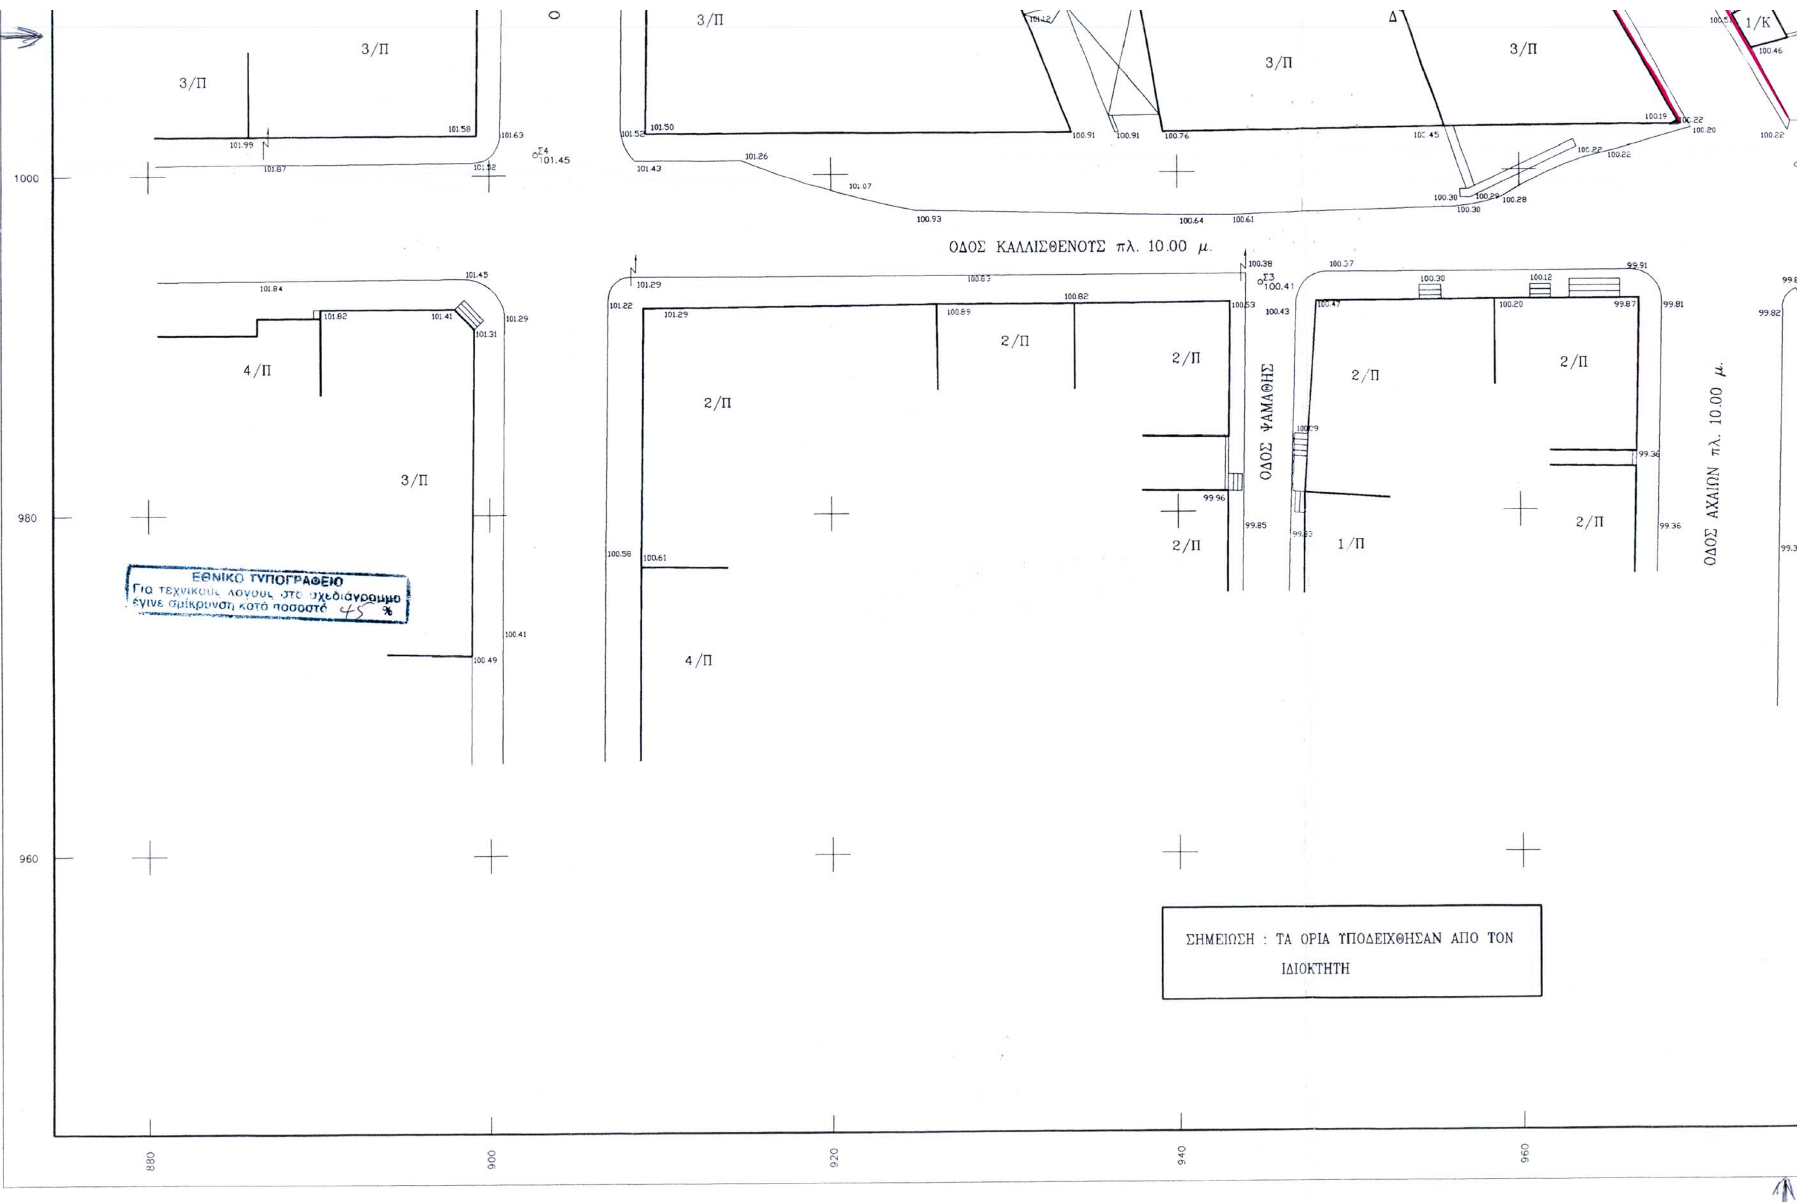
Αθήνα, 21 Νοεμβρίου 2002

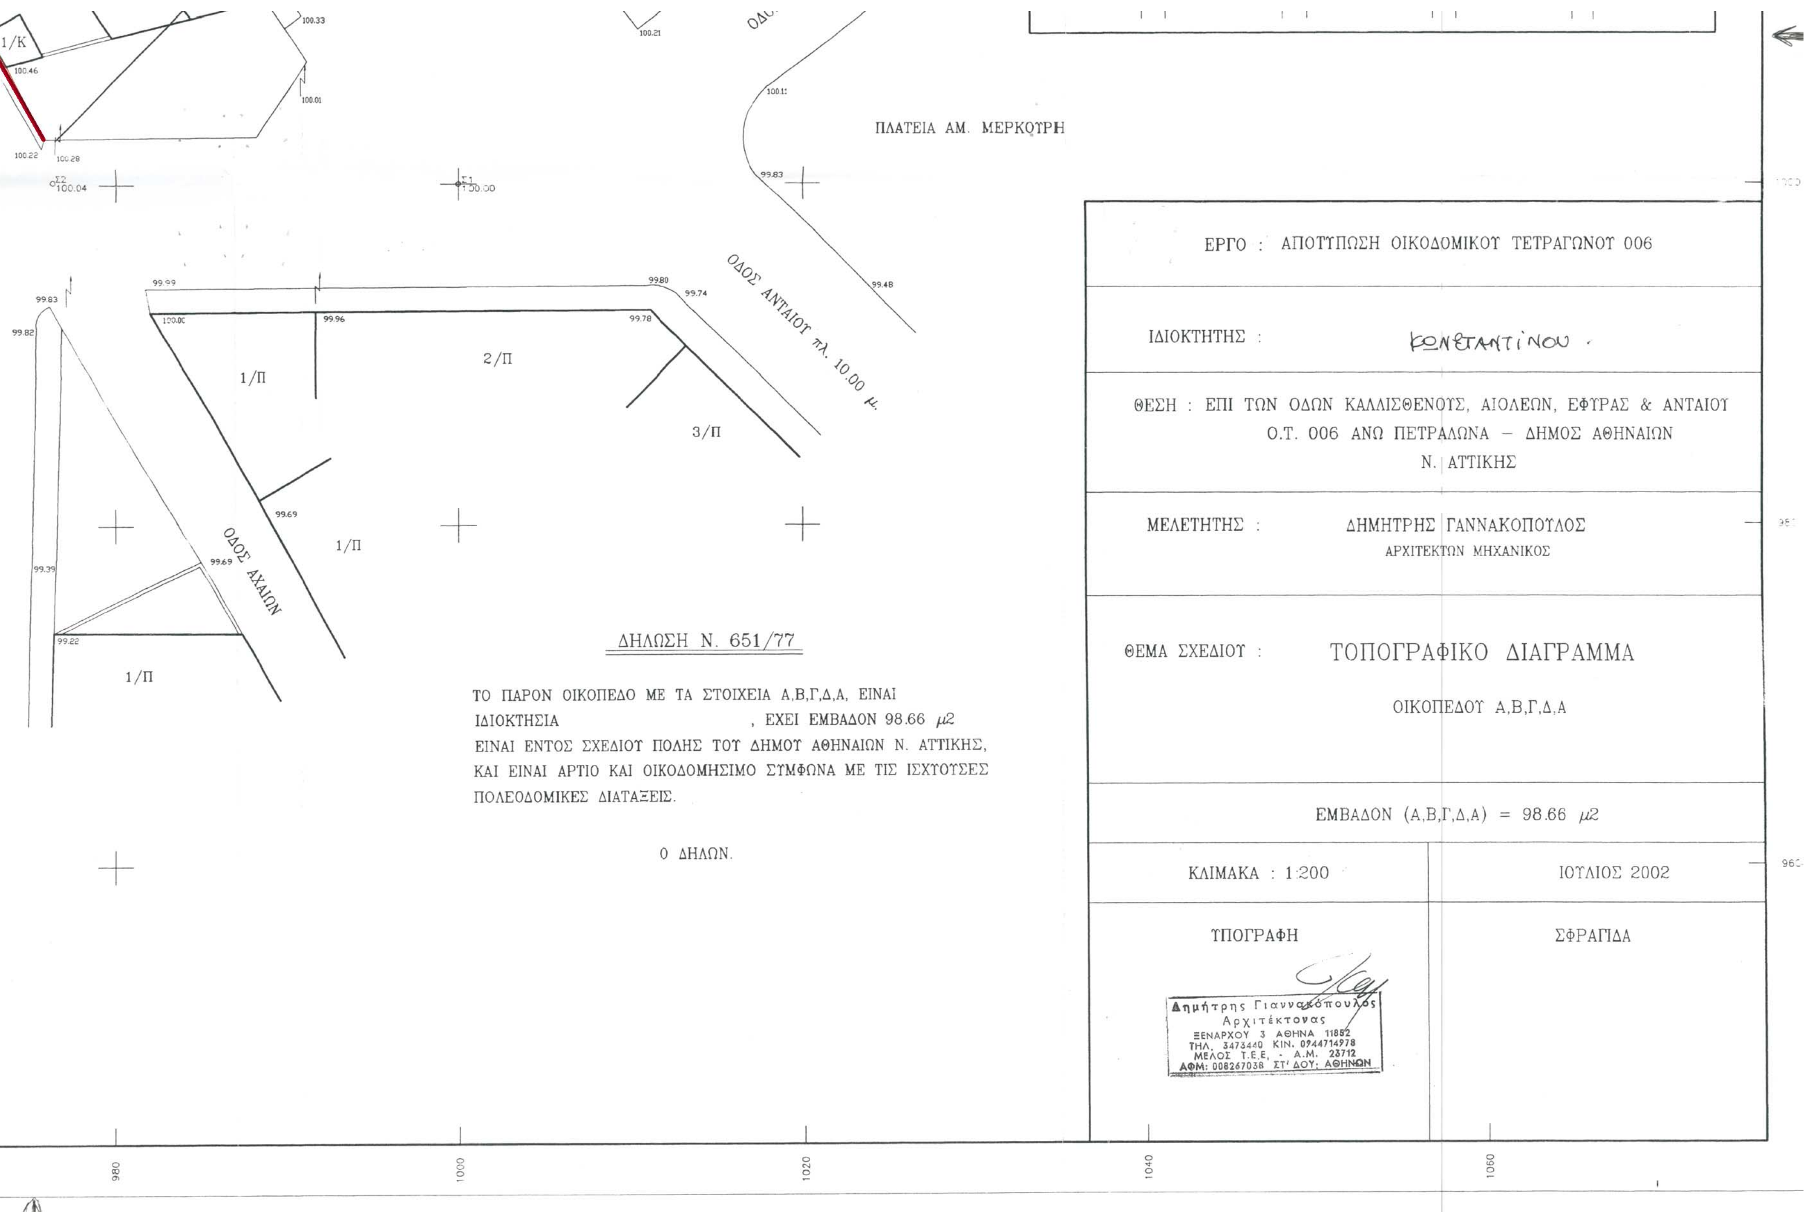
Η Νομάρχης

ΕΛ. ΜΠΕΣΜΠΕΑ


ΟΔΟΣ ΑΝΤΑΙΟΥ πλ. 10.00 μ.
ΟΔΟΣ ΕΦΤΡΑΣ πλ. 6.00 μ.
ΟΔΟΣ ΨΑΜΑΘΗΣ
ΟΔΟΣ ΑΙΟΛΕΩΝ πλ. 10.00 μ.
ΑΒ=9.20 μ.
ΒΓ=9.58 μ.
ΓΔ=10.65 μ.
ΑΔ=10.35 μ.
ΕΡΕΙΠΙΟ
ΥΠΟΜΝΗΜΑ ΣΧΕΔΙΟΥ
ΣΤΑΣΕΙΣ ΠΟΛΥΓΩΝΟΜΕΤΡΙΚΟΥ ΔΙΚΤΥΟΥ
ΥΨΟΜΕΤΡΑ ΣΗΜΕΙΩΝ
ΚΤΙΣΜΑ ΠΛΑΚΟΣΚΕΠΕΣ
ΣΤΥΛΟΣ ΔΕΗ
ΣΤΥΛΟΣ ΟΤΕ
ΟΡΙΟ ΙΔΙΟΚΤΗΣΙΑΣ
ΣΥΡΜΑΤΟΠΛΕΓΜΑ
ΣΗΜΕΙΩΣΗ: ΣΥΣΤΗΜΑ ΣΥΝΤΕΤΑΓΜΕΝΩΝ ΑΝΕΞΑΡΤΗΤΟ
ΥΨΟΜΕΤΡΙΚΗ ΑΦΕΤΗΡΙΑ Σ1=100.00 μ.


ΟΡΟΙ ΔΟΜΗΣΗΣ
ΣΥΝΤΕΛΕΣΤΗΣ ΔΟΜΗΣΗΣ : 2.1
ΦΕΚ ΣΔ : ΦΕΚ-312Δ/78
ΤΥΠΟΣ : ΕΙΔΙΚΑ ΤΥΗ
ΧΡΗΣΕΙΣ ΓΗΣ : Γ.Π.Σ.
ΠΛΗΝ ΒΙΟΤΕΧΝΙΕΣ-ΒΙΟΜΗΧΑΝΙΕΣ
ΑΡΧΑΙΟΛΟΓΙΑ : ΝΑΙ
ΙΣΤΟΡΙΚΟ ΚΕΝΤΡΟ : ΟΧΙ
ΓΚΑΡΑΖ : Γ' ΖΩΝΗ
ΑΡΤΙΟ : Ε=200 Π=10
προ 9-6-73 Ε=112.50 Π=6
ΚΑΛΥΨΗ : 70% - ΣΥΝΕΧΕΣ
ΑΠΟΣΠΑΣΜΑ ΡΥΜΟΤΟΜΙΚΟΥ ΣΧΕΔΙΟΥ
ΚΛΙΜΑΚΑ 1:1500 (ΠΕΡΙΠΟΥ)
ΑΠΟΦΑΣΗ ΝΟΜΑΡΧΗ ΑΘΗΝΩΝ ΑΡ. 35047/5/3/02
ΑΦΟΡΑ
ΝΟΜΑΡΧΗΣ ΑΘΗ.
ΕΛΕΝΗ ΜΠΕΣΜΠΕΑ
ΕΛΛΗΝΙΚΗ ΔΗΜΟΚΡΑΤΙΑ
ΑΡΧΑΙΟΛΟΓΙΚΟΣ ΧΩΡΟΣ
ΟΔΟΣ ΓΕΝΝ. ΚΟΛΟΚΟΤΡΩΝΗ πλ. 12.00 μ.
ΟΔΟΣ ΔΕΙΝΟΧΑΡΟΥΣ πλ. 12.00 μ.
ΟΔΟΣ ΓΚΙΚΑ
ΟΔΟΣ ΠΑΜΦΙΛΗΣ
ΟΔΟΣ ΒΑΛΑΒΑΝΗ
ΟΔΟΣ ΓΕΝΝΑΙΟΥ ΚΟΛΟΚΟΤΡΩΝΗ
ΟΔΟΣ ΔΕΙΝΟΧΑΡΟΥΣ
ΟΔΟΣ ΑΙΘΡΙΑΣ
ΟΔΟΣ ΑΝΤΑΙΟΥ
ΟΔΟΣ ΨΑΜΑΘΗΣ
ΟΔΟΣ ΕΥΤΡΑΣ
ΠΛΑΤΕΙΑ ΜΕΡΚΟΥΡΗ
ΟΔΟΣ ΚΑΛΛΙΣΘΕΝΟΥΣ
ΟΔΟΣ ΙΩΝΩΝ
ΟΔΟΣ ΑΙΟΛΕΩΝ
ΟΔΟΣ ΑΧΑΙΩΝ
ΟΔΟΣ ΔΩΡΙΕΩΝ
3/Π
1/Ε
1/Κ
1/Π
N
980
1000
1020
1040
1060


ΟΔΟΣ ΚΑΛΛΙΣΘΕΝΟΥΣ πλ. 10.00 μ.
ΟΔΟΣ ΨΑΜΑΘΗΣ
ΟΔΟΣ ΑΧΑΙΩΝ πλ. 10.00 μ.
ΣΗΜΕΙΩΣΗ : ΤΑ ΟΡΙΑ ΥΠΟΔΕΙΧΘΗΣΑΝ ΑΠΟ ΤΟΝ ΙΔΙΟΚΤΗΤΗ
ΕΘΝΙΚΟ ΤΥΠΟΓΡΑΦΕΙΟ
Για τεχνικούς λόγους στο σχεδιάγραμμα έγινε σμίκρυνση κατά ποσοστό 45 %
3/Π
2/Π
1/Π
4/Π
1/Κ
1000
980
960
880
900
920
940
960


1/Κ
ΠΛΑΤΕΙΑ ΑΜ. ΜΕΡΚΟΥΡΗ
ΟΔΟΣ ΑΝΤΑΙΟΥ πλ. 10.00 μ.
ΟΔΟΣ ΑΧΑΙΩΝ
1/Π
2/Π
3/Π
1/Π
1/Π
ΔΗΛΩΣΗ Ν. 651/77
ΤΟ ΠΑΡΟΝ ΟΙΚΟΠΕΔΟ ΜΕ ΤΑ ΣΤΟΙΧΕΙΑ Α,Β,Γ,Δ,Α, ΕΙΝΑΙ
ΙΔΙΟΚΤΗΣΙΑ , ΕΧΕΙ ΕΜΒΑΔΟΝ 98.66 μ2
ΕΙΝΑΙ ΕΝΤΟΣ ΣΧΕΔΙΟΥ ΠΟΛΗΣ ΤΟΥ ΔΗΜΟΥ ΑΘΗΝΑΙΩΝ Ν. ΑΤΤΙΚΗΣ,
ΚΑΙ ΕΙΝΑΙ ΑΡΤΙΟ ΚΑΙ ΟΙΚΟΔΟΜΗΣΙΜΟ ΣΥΜΦΩΝΑ ΜΕ ΤΙΣ ΙΣΧΥΟΥΣΕΣ
ΠΟΛΕΟΔΟΜΙΚΕΣ ΔΙΑΤΑΞΕΙΣ.
Ο ΔΗΛΩΝ.
ΕΡΓΟ : ΑΠΟΤΥΠΩΣΗ ΟΙΚΟΔΟΜΙΚΟΥ ΤΕΤΡΑΓΩΝΟΥ 006
ΙΔΙΟΚΤΗΤΗΣ : ΚΩΝΣΤΑΝΤΙΝΟΥ
ΘΕΣΗ : ΕΠΙ ΤΩΝ ΟΔΩΝ ΚΑΛΛΙΣΘΕΝΟΥΣ, ΑΙΟΛΕΩΝ, ΕΦΤΡΑΣ & ΑΝΤΑΙΟΥ
Ο.Τ. 006 ΑΝΩ ΠΕΤΡΑΛΩΝΑ – ΔΗΜΟΣ ΑΘΗΝΑΙΩΝ
Ν. ΑΤΤΙΚΗΣ
ΜΕΛΕΤΗΤΗΣ : ΔΗΜΗΤΡΗΣ ΓΙΑΝΝΑΚΟΠΟΥΛΟΣ
ΑΡΧΙΤΕΚΤΩΝ ΜΗΧΑΝΙΚΟΣ
ΘΕΜΑ ΣΧΕΔΙΟΥ : ΤΟΠΟΓΡΑΦΙΚΟ ΔΙΑΓΡΑΜΜΑ
ΟΙΚΟΠΕΔΟΥ Α,Β,Γ,Δ,Α
ΕΜΒΑΔΟΝ (Α,Β,Γ,Δ,Α) = 98.66 μ2
ΚΛΙΜΑΚΑ : 1:200
ΙΟΥΛΙΟΣ 2002
ΥΠΟΓΡΑΦΗ
ΣΦΡΑΓΙΔΑ
Δημήτρης Γιαννακόπουλος
Αρχιτέκτονας
ΞΕΝΑΡΧΟΥ 3 ΑΘΗΝΑ 11852
ΤΗΛ. 3473440 ΚΙΝ. 0944714978
ΜΕΛΟΣ Τ.Ε.Ε. - Α.Μ. 23712
ΑΦΜ: 008267038 ΣΤ' ΔΟΥ: ΑΘΗΝΩΝ
980
1000
1020
1040
1060

Αριθ. 3689 (2)

Κήρυξη ως αναδασωτέας δημόσιας δασικής έκτασης εμβαδού τριών στρεμμάτων και εξακοσίων είκοσι έξι τ.μ. και 125/1000 (3.626,125 στρεμμ.) στη θέση «Πόρτες - Στεφάνι» περιφέρειας δημοτικού διαμερίσματος Αγίων Αναργύρων Δήμου Πασσαρώνος Ν. Ιωαννίνων.

Ο ΓΕΝΙΚΟΣ ΓΡΑΜΜΑΤΕΑΣ
ΠΕΡΙΦΕΡΕΙΑΣ ΗΠΕΙΡΟΥ

Έχοντας υπόψη:

1. Τις διατάξεις:

α) Του Ν. 2503/97 «Διοίκηση, Οργάνωση, Στελέχωση της Περιφέρειας κ.λπ.».

β) Του Ν. 2647/98 «Μεταβίβαση αρμοδιοτήτων στην Περιφέρεια».

γ) Του άρθρου 117 παρ. 3 του Συντάγματος.

δ) Του Ν. 998/1979 «περί προστασίας δασών και δασικών εν γένει εκτάσεων της χώρας» και συγκεκριμένα: α) του άρθρου 38 παρ. 1, και β) του άρθρου 41 παρ. 1.

2. Τις διαταγές του Υπουργείου Γεωργίας: α) 160417/1180/8.7.1980, και β) 182447/3049/24.9.1980.

3. Την 20446/17.9.2001 (ΦΕΚ 1254/Β΄/27.9.2001) απόφαση Γ.Γ.Π. Ηπείρου «Μεταβίβαση αρμοδιοτήτων και παροχή εξουσιοδότησης υπογραφής αποφάσεων, εγγράφων κ.λπ. με εντολή Γενικού Γραμματέα Περιφέρειας Ηπείρου στον Γενικό Διευθυντή, Επιθεωρητή Δασών και τους Δ/ντές Δασών και Προϊσταμένους Δασαρχείων».

4. Την 10904/7.11.2002 αναφορά του Δασαρχείου Ιωαννίνων, με την οποία προτείνεται η κήρυξη ως αναδασωτέας της αναφερόμενης στο θέμα έκτασης.

5. Την 3606/14.11.2002 εισήγηση της Δ/νσης Δασών Ν. Ιωαννίνων, αποφασίζουμε:

Κηρύσσουμε αναδασωτέα με σκοπό να επανέλθει στην προτέρα της κατάσταση με φυσική αναγέννηση ή τεχνητή αναδάσωση τη δημόσια δασική έκταση εμβαδού 3.626,125, στρεμμάτων στη θέση «Πόρτες - Στεφάνι» περιφέρειας δημοτικού διαμερίσματος Αγ. Αναργύρων του Δήμου Πασσαρώνος, η οποία καταστράφηκε λόγω παράνομης εκχέρσωσης και απεικονίζεται με στοιχεία: Α - Β - Γ - Δ - Ε - ΣΤ - Ζ - Η - Θ - Α στο συνημμένο τοπογραφικό διάγραμμα του Δασοπόνου Θωμά Βέλλη του Δασαρχείου Ιωαννίνων, με κλίμακα 1:500, το οποίο αποτελεί αναπόσπαστο μέρος της παρούσας απόφασης.

Η έκταση έχει όρια:

Ανατολικά: Με δημόσια και δημοτική δασική έκταση.

Δυτικά: Με δημόσια δασική έκταση.

Βόρεια: Με δημοτική δασική έκταση.

Νότια: Με δημόσια δασική έκταση και αγροτικό δρόμο.

Η απόφαση αυτή να δημοσιευθεί στην Εφημερίδα της Κυβερνήσεως.

Ιωάννινα, 19 Νοεμβρίου 2002

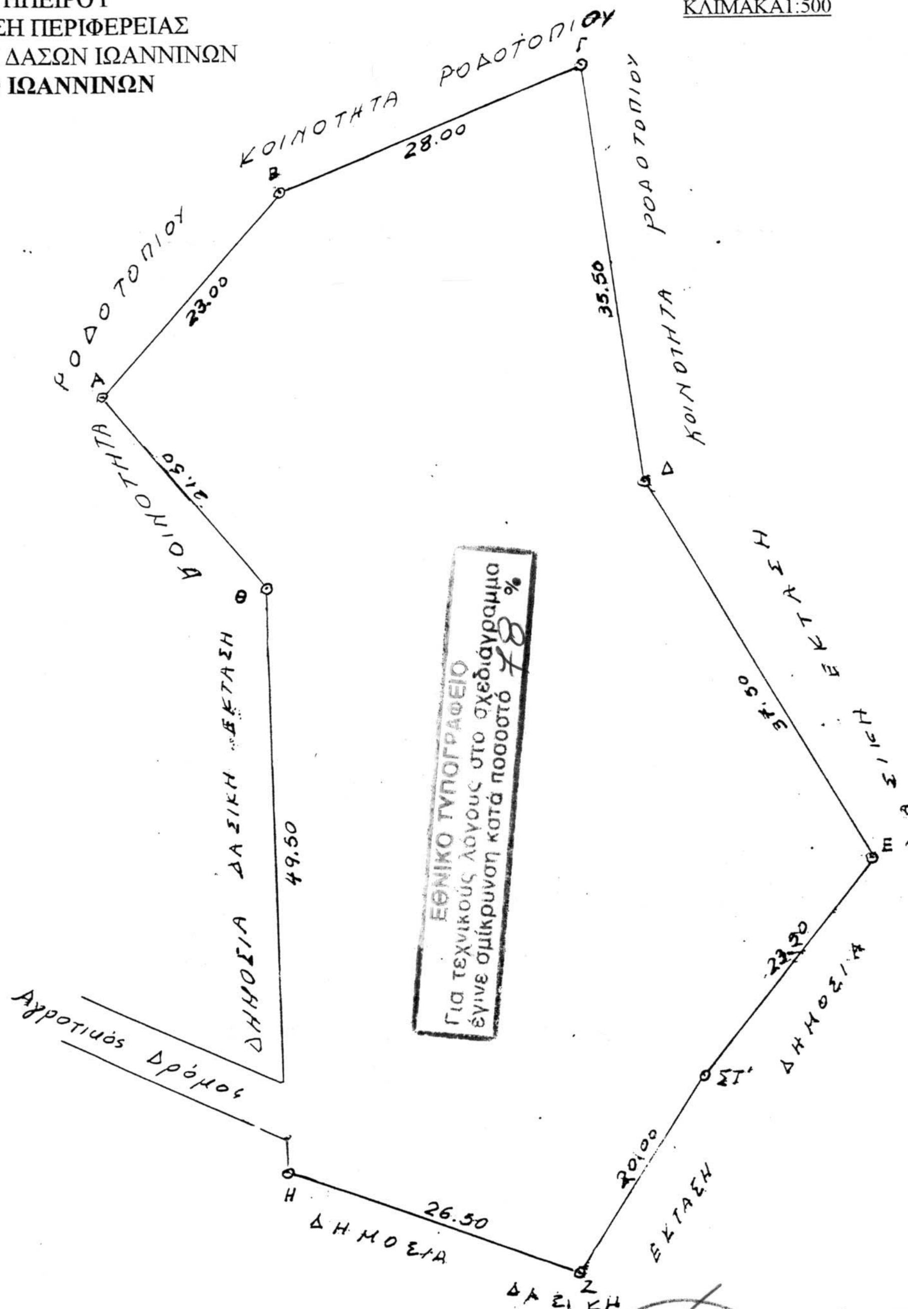
Ο Γενικός Γραμματέας Περιφέρειας
ΠΑΥΛΟΣ ΠΑΠΑΔΟΠΟΥΛΟΣ

Ανήκει στην αριθμ. 3689/19-11-2002
απόφαση του Γ.Γ.Π.Ηπείρου



ΕΛΛΗΝΙΚΗ ΔΗΜΟΚΡΑΤΙΑ
ΠΕΡΙΦΕΡΕΙΑ ΗΠΕΙΡΟΥ
ΓΕΝΙΚΗ Δ/ΝΣΗ ΠΕΡΙΦΕΡΕΙΑΣ
ΔΙΕΥΘΥΝΣΗ ΔΑΣΩΝ ΙΩΑΝΝΙΝΩΝ
ΔΑΣΑΡΧΕΙΟ ΙΩΑΝΝΙΝΩΝ

ΠΡΟΧΕΙΡΟ ΤΟΠΟΓΡΑΦΙΚΟ ΔΙΑΓΡΑΜΜΑ
ΕΚΧΕΡΣΩΘΕΙΣΗΣ ΔΗΜΟΣΙΑΣ ΔΑΣΙΚΗΣ ΕΚΤΑΣΗΣ
ΕΜΒΑΔΟΥ 3,626 στρ. ΣΤΗ ΘΕΣΗ <ΠΟΡΤΕΣ ΣΤΕΦΑΝΙ>
Δ.Δ. ΑΓ. ΑΝΑΡΓΥΡΩΝ ΔΗΜΟΥ ΠΑΣΣΑΡΩΝΟΣ
ΚΛΙΜΑΚΑ1:500



Ιωάννινα 19-11-2002 Ο Γ.Γ.Π.ΗΠΕΙΡΟΥ	Ιωάννινα 18-11-2002 Ο Δ/ΝΤΗΣ ΔΑΣΩΝ ΠΕΡΙΦΕΡΕΙΑΣ ΗΠΕΙΡΟΥ	Ιωάννινα 13-11-2002 Ο Δ/ΝΤΗΣ ΔΑΣΩΝ ΙΩΑΝΝΙΝΩΝ	Ιωάννινα 7-11-2002 Ο ΔΑΣΑΡΧΗΣ	Ιωάννινα 7-11-2002 Ο ΣΥΝΤΑΞΑΣ
ΠΑΥΛΟΣ ΠΑΠΑΔΟΠΟΥΛΟΣ	Μιλτιάδης Γούκος Δασολόγος με βαθμό Διευθυντή	Δημήτριος Κίτσος Δασολόγος με βαθμό Διευθυντή	Δημήτριος Ι. Βέργος Δασολόγος με βαθμό Δ/ντή	Βέλλης Δασολόγος με Α' βαθμό

Αριθ. 3690 (3)

Κήρυξη ως αναδασωτέας δημόσιας δασικής έκτασης εμβαδού τεσσάρων στρεμμάτων διακοσίων δύο τ.μ. και 69/100 (4.202,69 στρεμμ.) στη θέση «Πύργος» περιφέρειας δημοτικού διαμερίσματος Πετραλώνων Δήμου Πασσαρώνος Ν. Ιωαννίνων.

Ο ΓΕΝΙΚΟΣ ΓΡΑΜΜΑΤΕΑΣ
ΠΕΡΙΦΕΡΕΙΑΣ ΗΠΕΙΡΟΥ

Έχοντας υπόψη:

1. Τις διατάξεις:

α) Του Ν. 2503/97 «Διοίκηση, Οργάνωση, Στελέχωση της Περιφέρειας κ.λπ.».

β) Του Ν. 2647/98 «Μεταβίβαση αρμοδιοτήτων στην Περιφέρεια».

γ) Του άρθρου 117 παρ. 3 του Συντάγματος.

δ) Του Ν. 998/1979 «περί προστασίας δασών και δασικών εν γένει εκτάσεων της χώρας» και συγκεκριμένα: α) του άρθρου 38 παρ. 1, και β) του άρθρου 41 παρ. 1.

2. Τις διαταγές του Υπουργείου Γεωργίας: α) 160417/1180/8.7.1980, και β) 182447/3049/24.9.1980.

3. Την 20446/17.9.2001 (ΦΕΚ 1254/Β΄/27.9.2001) απόφαση Γ.Γ.Π. Ηπείρου «Μεταβίβαση αρμοδιοτήτων και παροχή εξουσιοδότησης υπογραφής αποφάσεων, εγγράφων κ.λπ. με εντολή Γενικού Γραμματέα Περιφέρειας Ηπείρου στον Γενικό Διευθυντή, Επιθεωρητή Δασών και τους Δ/ντές Δασών και Προϊσταμένους Δασαρχείων».

4. Την 10903/7.11.2002 αναφορά του Δασαρχείου Ιωαννίνων, με την οποία προτείνεται η κήρυξη ως αναδασωτέας της αναφερόμενης στο θέμα έκτασης.

5. Την 3606/14.11.2002 εισήγηση της Δ/νσης Δασών Ν. Ιωαννίνων, αποφασίζουμε:

Κηρύσσουμε αναδασωτέα με σκοπό να επανέλθει στην προτέρα της κατάσταση με φυσική αναγέννηση ή τεχνητή αναδάσωση τη δημόσια δασική έκταση εμβαδού 4.202,69 στρεμμάτων στη θέση «Πύργος» περιφέρειας δημοτικού διαμερίσματος Πετραλώνων του Δήμου Πασσαρώνος, η οποία καταστράφηκε λόγω παράνομης εκχέρσωσης και απεικονίζεται με στοιχεία: Α - Β - Γ - Δ - Ε - ΣΤ - Ζ - Η - Θ - Α στο συνημμένο τοπογραφικό διάγραμμα του Δασοπόνου Θωμά Βέλλη του Δασαρχείου Ιωαννίνων, με κλίμακα 1:1.000, το οποίο αποτελεί αναπόσπαστο μέρος της παρούσας απόφασης.

Η έκταση έχει όρια:

Ανατολικά: Με αγροτικό δρόμο.

Δυτικά: Με δημόσια δασική έκταση.

Βόρεια: Με ιδιωτική έκταση.

Νότια: Με δημόσια δασική έκταση.

Η απόφαση αυτή να δημοσιευθεί στην Εφημερίδα της Κυβερνήσεως.

Ιωάννινα, 19 Νοεμβρίου 2002

Ο Γενικός Γραμματέας Περιφέρειας
ΠΑΥΛΟΣ ΠΑΠΑΔΟΠΟΥΛΟΣ

Ανήκει στην αριθμ. 3690/19-11-2002 απόφαση του Γ.Γ.Π.Ηπείρου

ΕΛΛΗΝΙΚΗ ΔΗΜΟΚΡΑΤΙΑ
ΠΕΡΙΦΕΡΕΙΑ ΗΠΕΙΡΟΥ
ΓΕΝΙΚΗ Δ/ΝΣΗ ΠΕΡΙΦΕΡΕΙΑΣ
ΔΙΕΥΘΥΝΣΗ ΔΑΣΩΝ ΙΩΑΝΝΙΝΩΝ
ΔΑΣΑΡΧΕΙΟ ΙΩΑΝΝΙΝΩΝ

ΤΟΠΟΓΡΑΦΙΚΟ ΔΙΑΓΡΑΜΜΑ
ΕΚΧΕΡΣΩΘΕΙΣΗΣ ΔΗΜΟΣΙΑΣ ΔΑΣΙΚΗΣ ΕΚΤΑΣΗΣ
ΕΜΒΑΔΟΥ 4.202,69 τ.μ. ΣΤΗ ΘΕΣΗ <ΠΥΡΓΟΣ>
Δ.Δ. ΠΕΤΡΑΛΩΝΩΝ ΔΗΜΟΥ ΠΑΣΣΑΡΩΝΟΣ
ΚΛΙΜΑΚΑ 1:1000